

RAUTJÄRVEN YLEISKAAVAN MUUTOS, EHDOTUS


KOHDE 10 ja 17

2.9.2025

178-442-3-9 Saarela sekä 178-442-2-68 Perhola, 178-442-2-79 Perhoranta ja
178-442-2-81 Ranta-Perhola

MITTAKAAVA 1: 20 000

Ote voimassa olevasta kaavasta

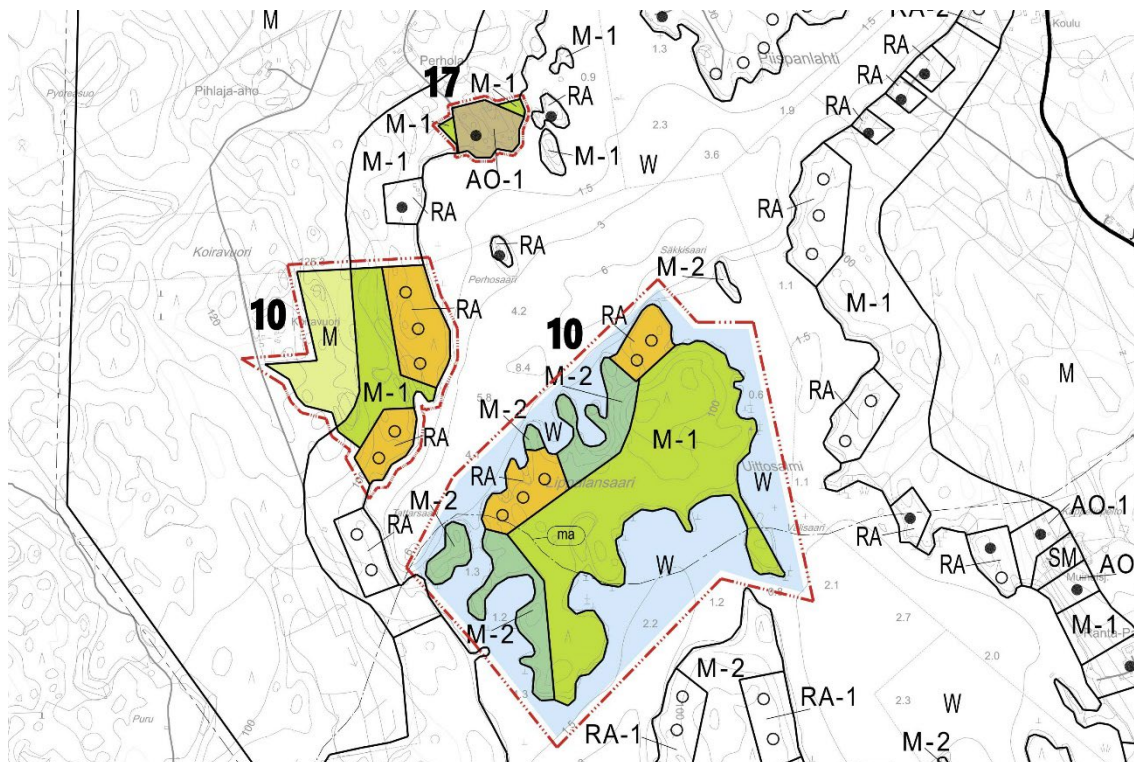

Muutos kaavaan

