

RAUTJÄRVEN YLEISKAAVAN MUUTOS, EHDOTUS


KOHDE 11

2.9.2025

178-442-1-106 Tihmoniemi

MITTAKAAVA 1: 20 000

Poistuva yleiskaava

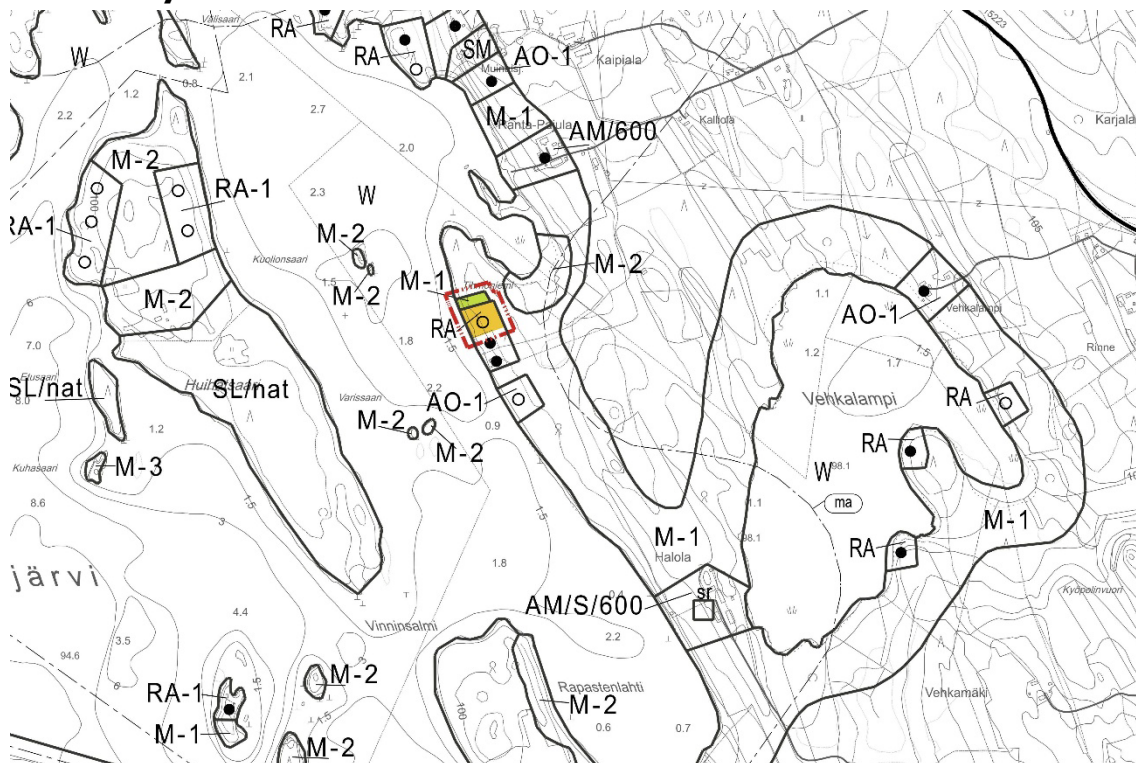

Muutettu yleiskaava

