

RAUTJÄRVEN YLEISKAAVAN MUUTOS, EHDOTUS


KOHDE 12

2.9.2025

178-409-1-138 Kiviranta

MITTAKAAVA 1: 20 000

Ote voimassa olevasta kaavasta

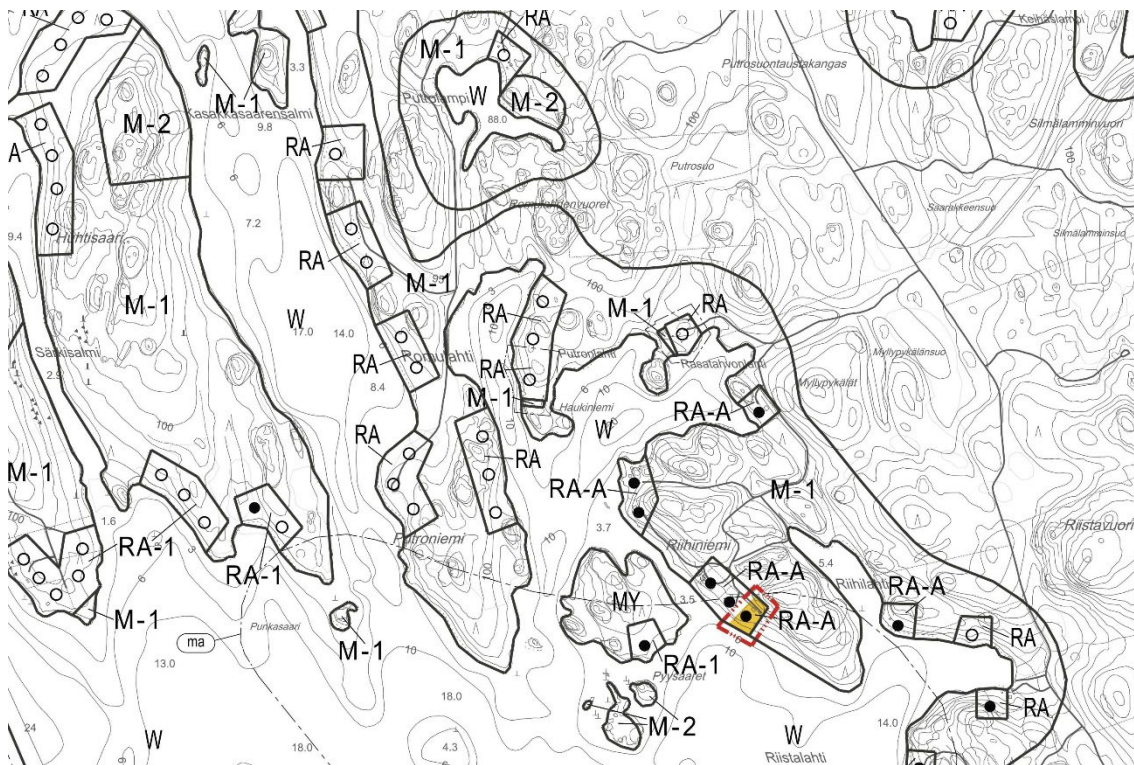

Muutos kaavaan

