

# RAUTJÄRVEN YLEISKAAVAN MUUTOS, EHDOTUS


KOHDE 14

2.9.2025

178-433-3-101 Piispanniemi

MITTAKAAVA 1: 20 000

## Ote voimassa olevasta kaavasta

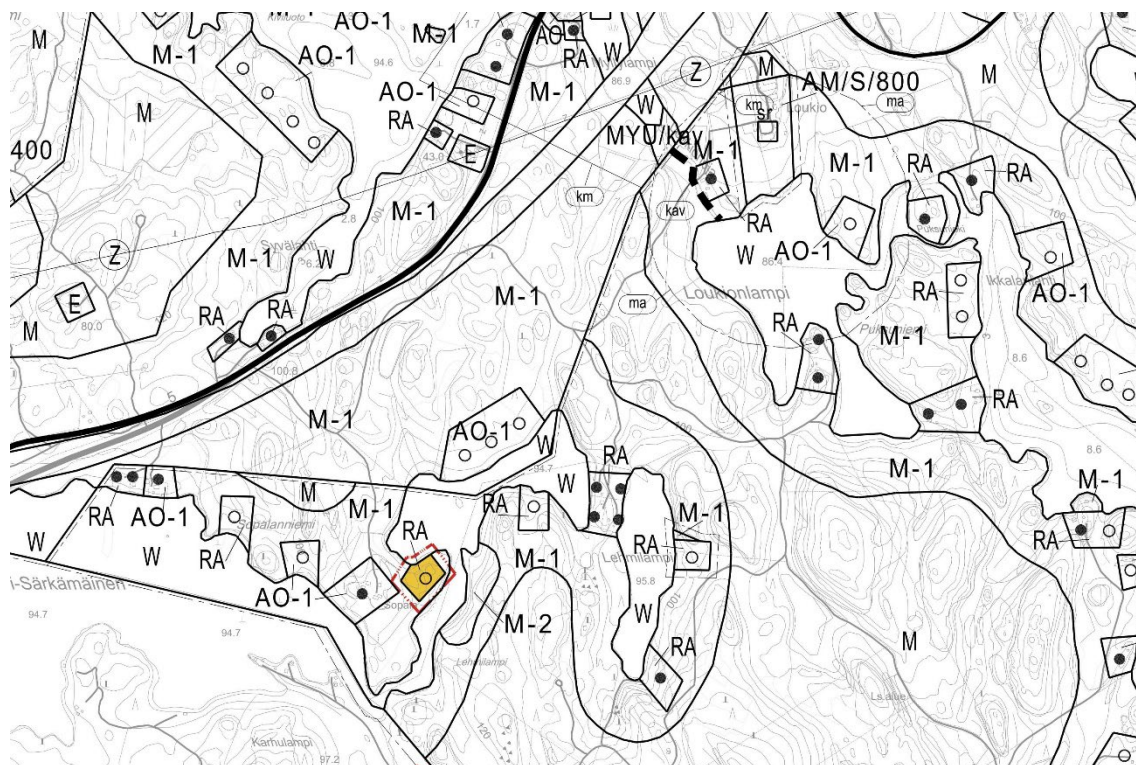

## Muutos kaavaan

