

RAUTJÄRVEN YLEISKAAVAN MUUTOS, EHDOTUS


KOHDE 15

2.9.2025

178-426-2-51 Lammasniemi

MITTAKAAVA 1: 20 000

Poistuva yleiskaava

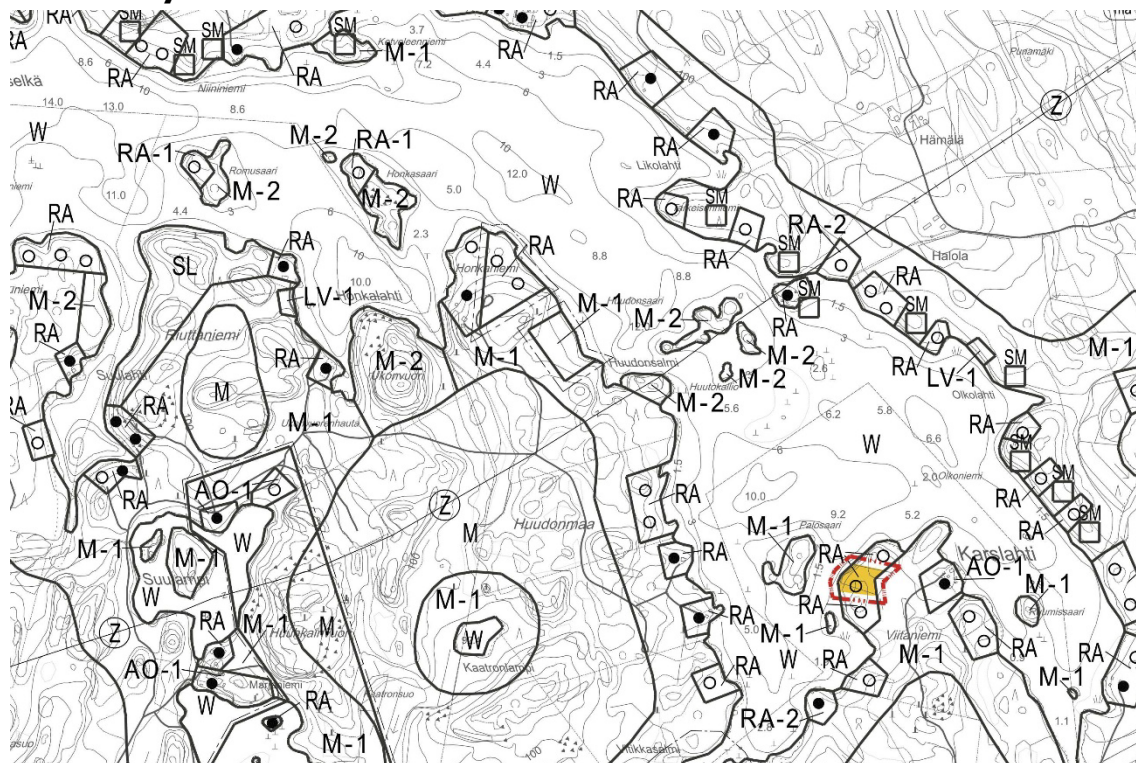

Muutettu yleiskaava

