

RAUTJÄRVEN YLEISKAAVAN MUUTOS, EHDOTUS


KOHDE 16

2.9.2025

178-402-2-30 Kangasranta

MITTAKAAVA 1: 20 000

Poistuva yleiskaava

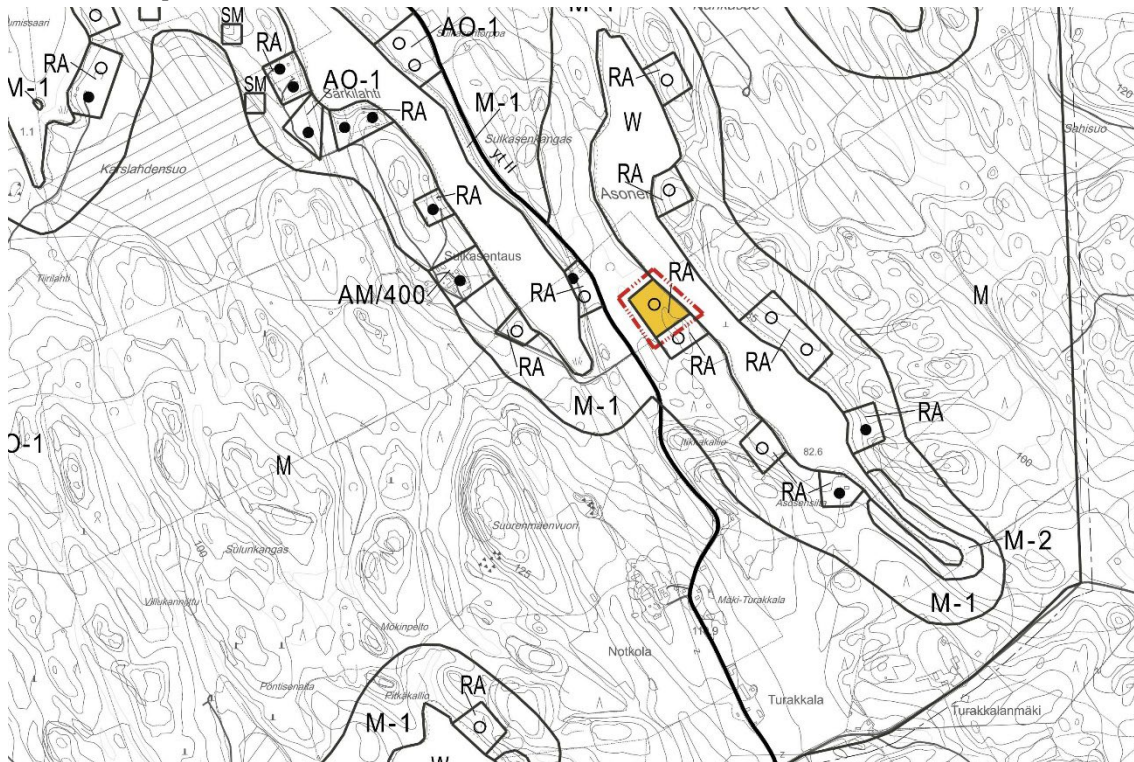

Muutettu yleiskaava

