


2.9.2025

useita kiinteistöjä

MITTAKAAVA 1: 20 000

Poistuva yleiskaava

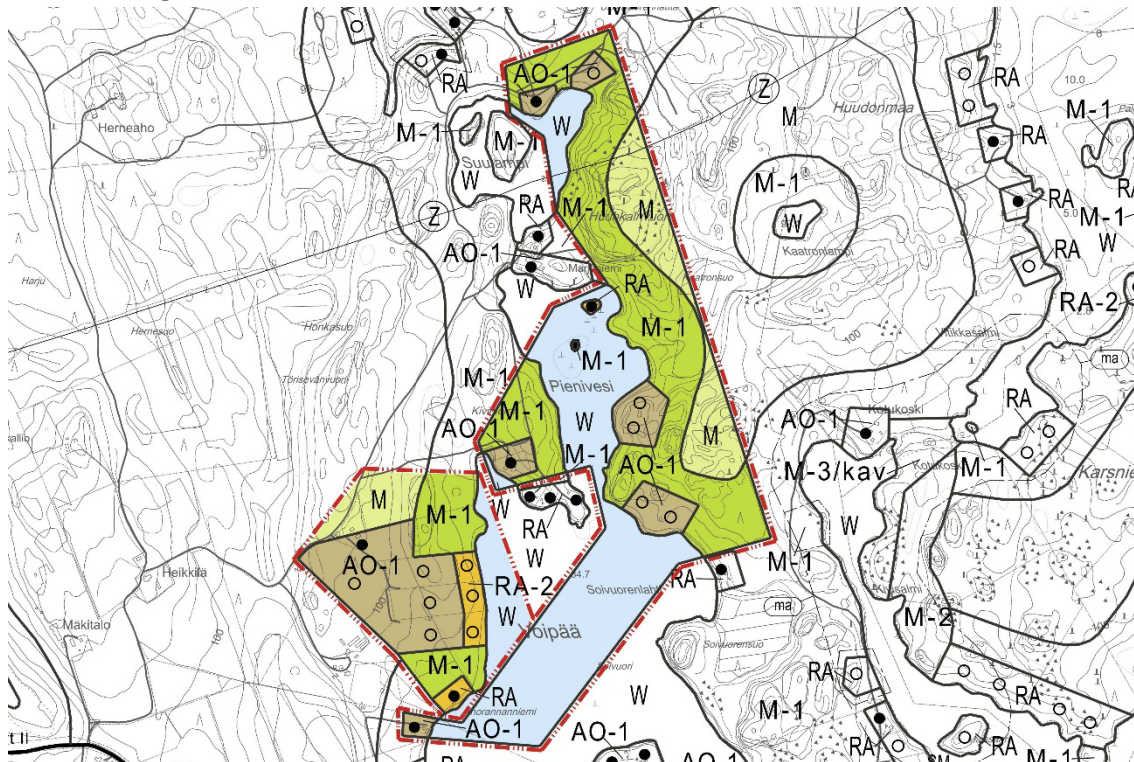

Muutettu yleiskaava

