

RAUTJÄRVEN YLEISKAAVAN MUUTOS, EHDOTUS


KOHDE 2

2.9.2025

178-409-1-148 Kallioniemi

MITTAKAAVA 1: 20 000

Ote voimassa olevasta kaavasta

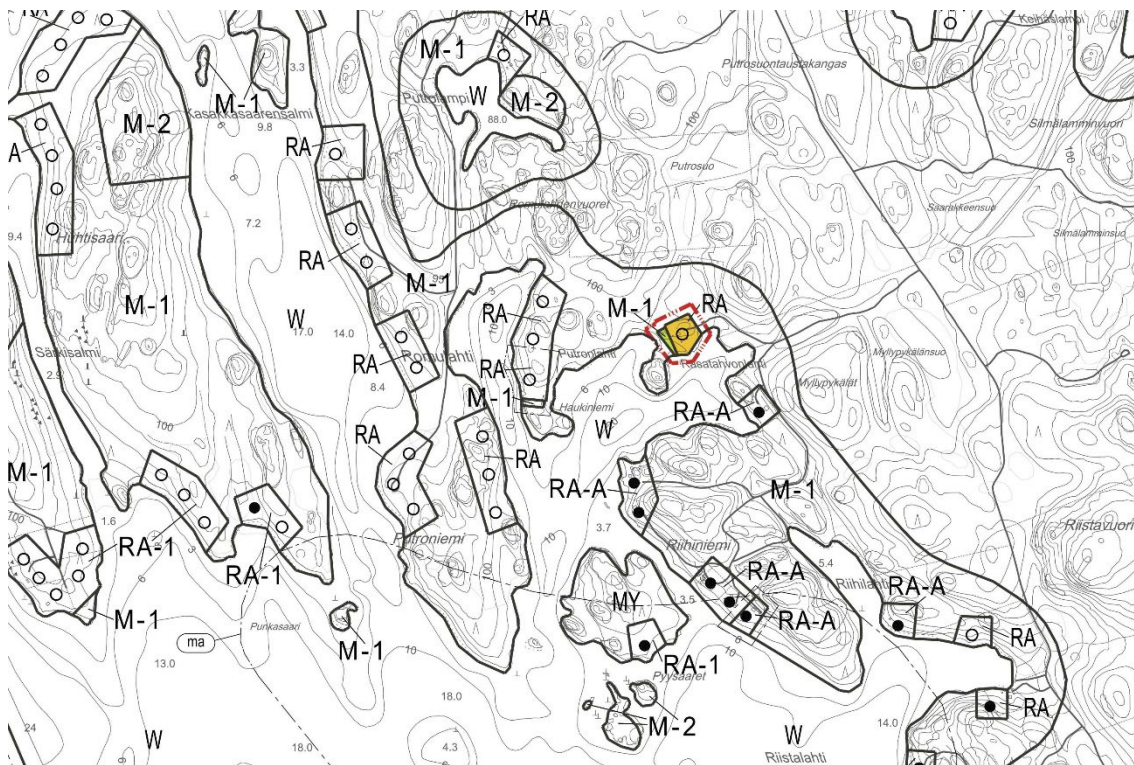

Muutos kaavaan

