


2.9.2025

178-422-3-65 Nystyrä II ja 178-422-3-67 Kalliomäki II

MITTAKAAVA 1: 20 000

Ote voimassa olevasta kaavasta

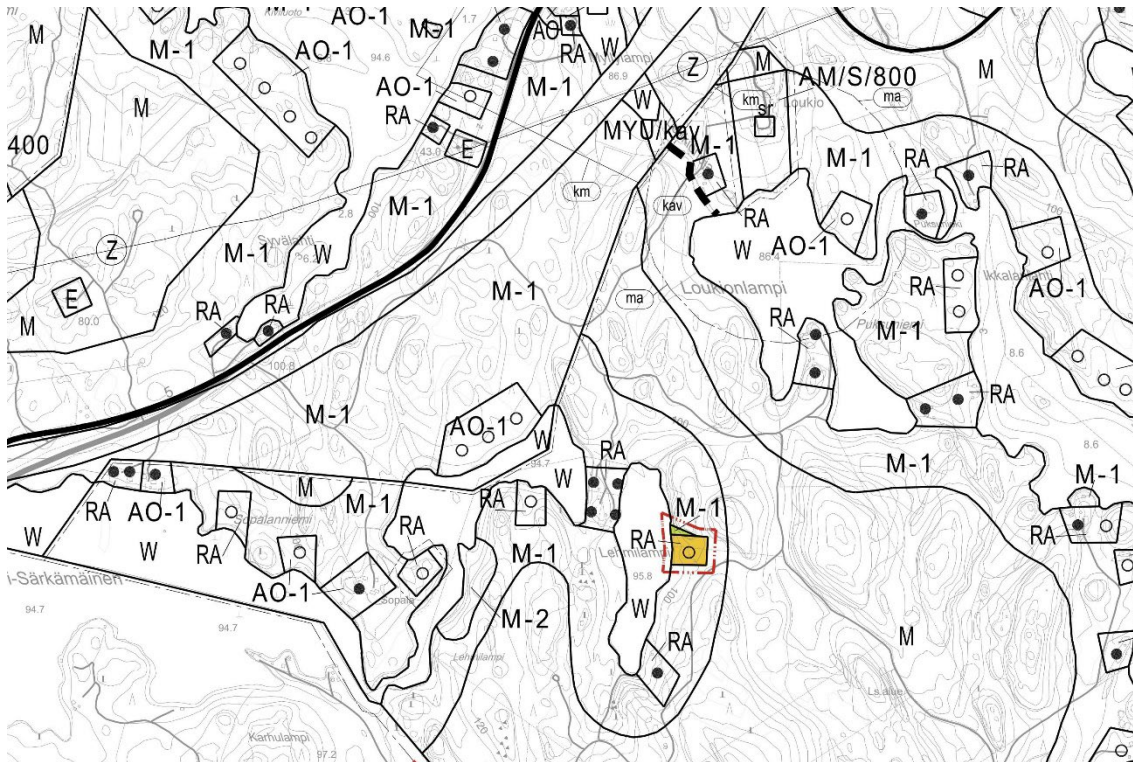

Muutos kaavaan

