

RAUTJÄRVEN YLEISKAAVAN MUUTOS, EHDOTUS


KOHDE 3

2.9.2025

178-409-1-148 Honkaniemi

MITTAKAAVA 1: 20 000

Poistuva yleiskaava

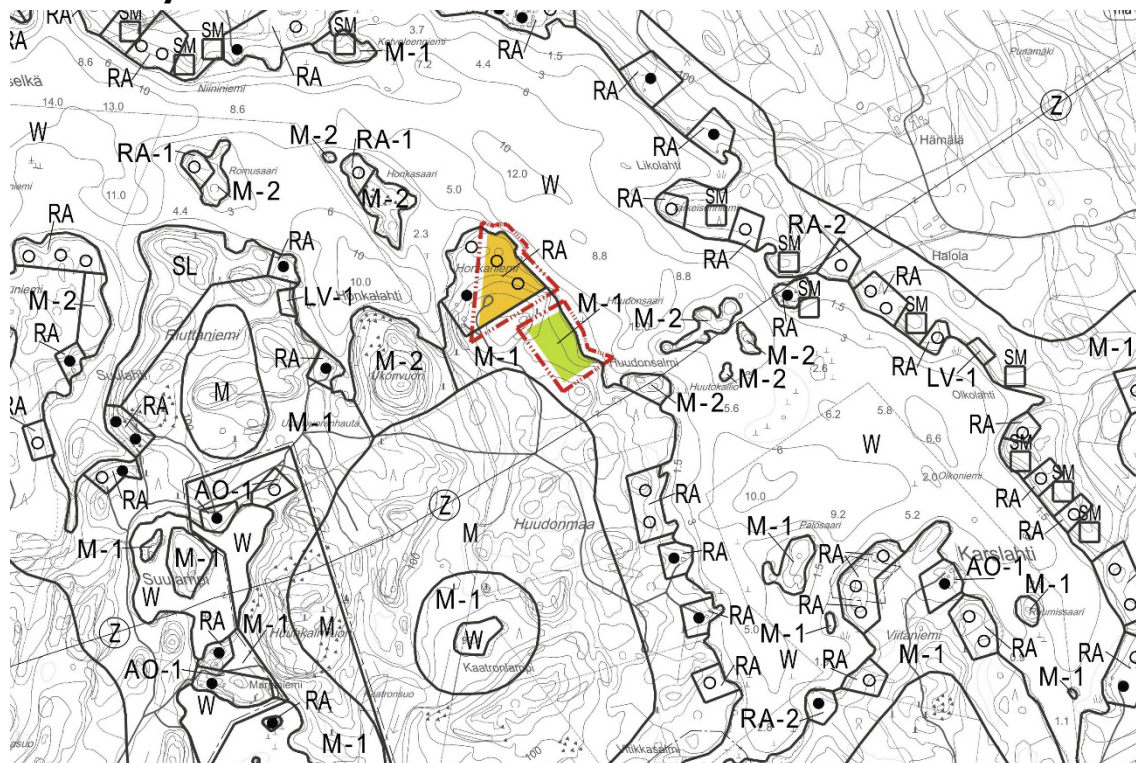

Muutettu yleiskaava

