

RAUTJÄRVEN YLEISKAAVAN MUUTOS, EHDOTUS


KOHDE 4

2.9.2025

178-422-1-81 Huuhkanharju

MITTAKAAVA 1: 20 000

Poistuva rantayleiskaava

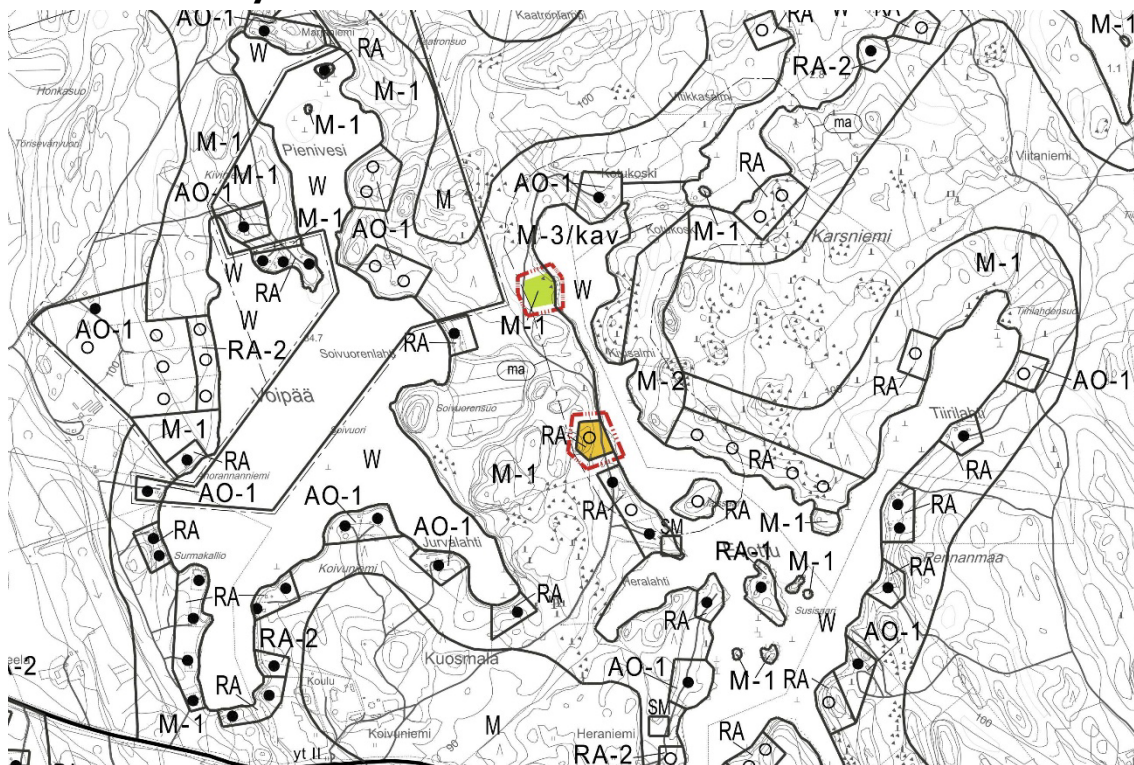

Muutettu yleiskaava

