

RAUTJÄRVEN YLEISKAAVAN MUUTOS, EHDOTUS


KOHDE 5

2.9.2025

178-442-8-5 Jokitalonmetsä

MITTAKAAVA 1: 20 000

Poistuva rantayleiskaava

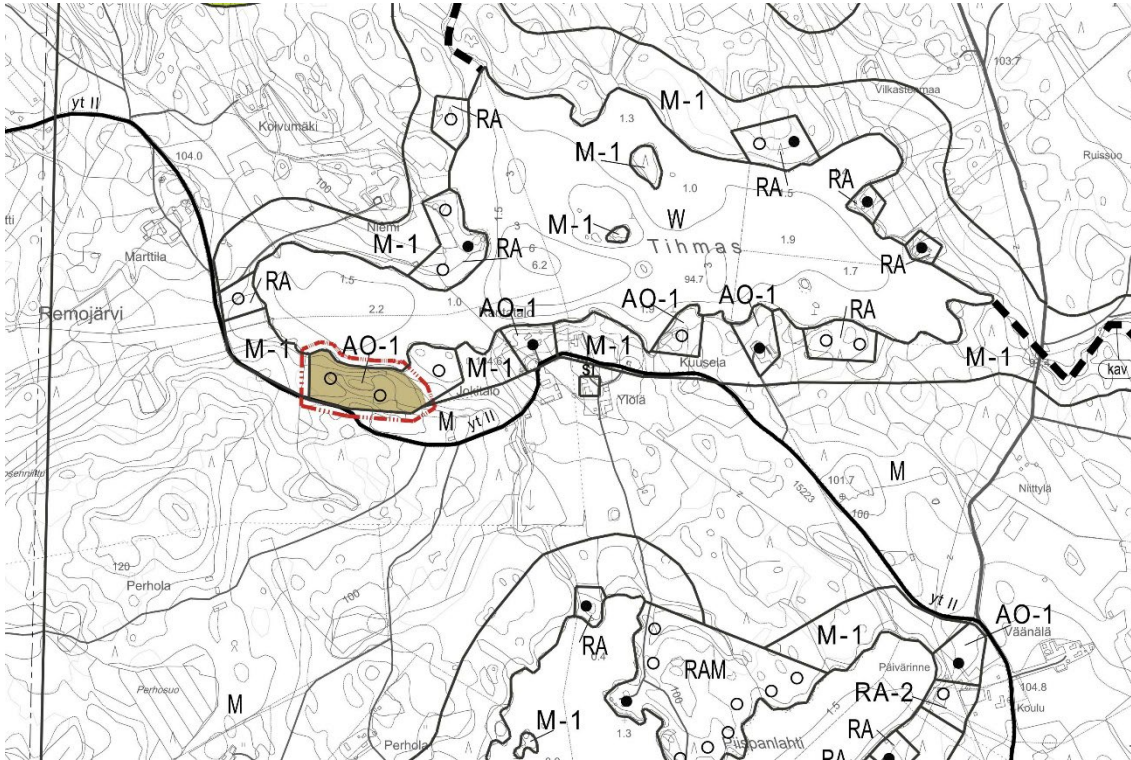

Muutettu yleiskaava

