

RAUTJÄRVEN YLEISKAAVAN MUUTOS, EHDOTUS


Kohteet 6 ja 21

2.9.2025

Kohde 6 178-442-1-56 Maikonsaari ja kohde 21 178-442-1-122 Riihelä

MITTAKAAVA 1: 20 000

Ote voimassa olevasta kaavasta

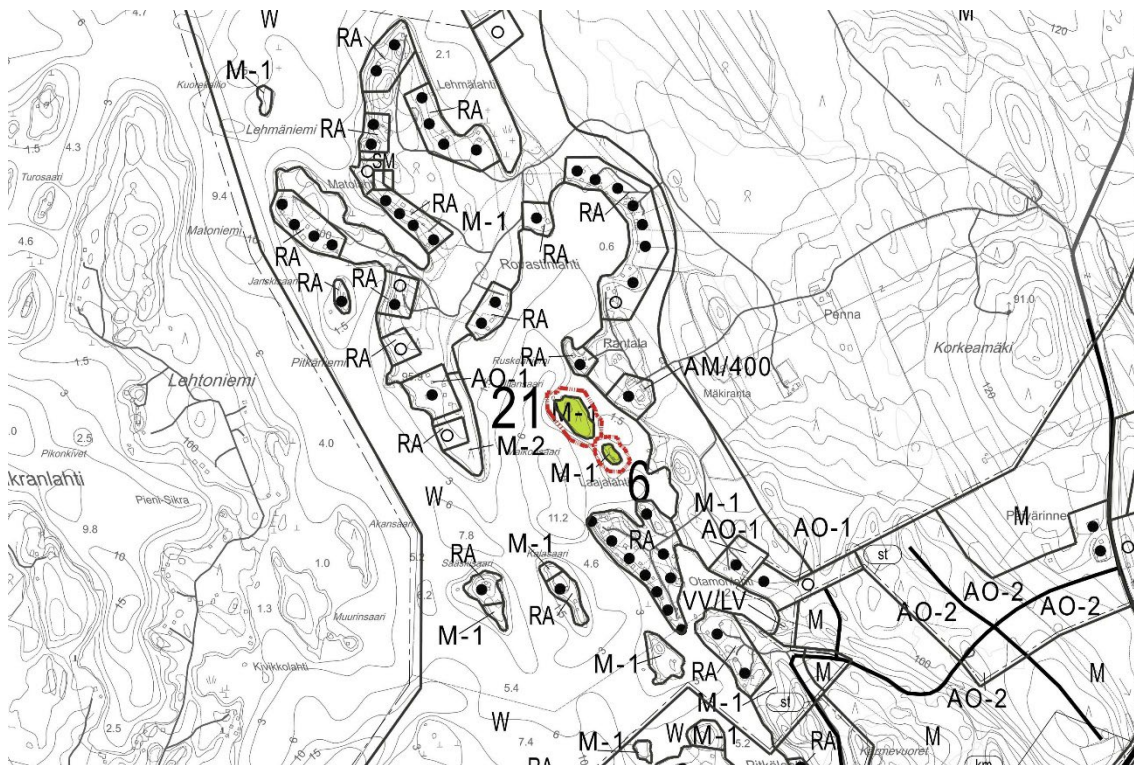

Muutos kaavaan

