

RAUTJÄRVEN YLEISKAAVAN MUUTOS, EHDOTUS


KOHDE 7

2.9.2025

178-433-3-106 Kalliokärki

MITTAKAAVA 1: 20 000

Ote voimassa olevasta kaavasta

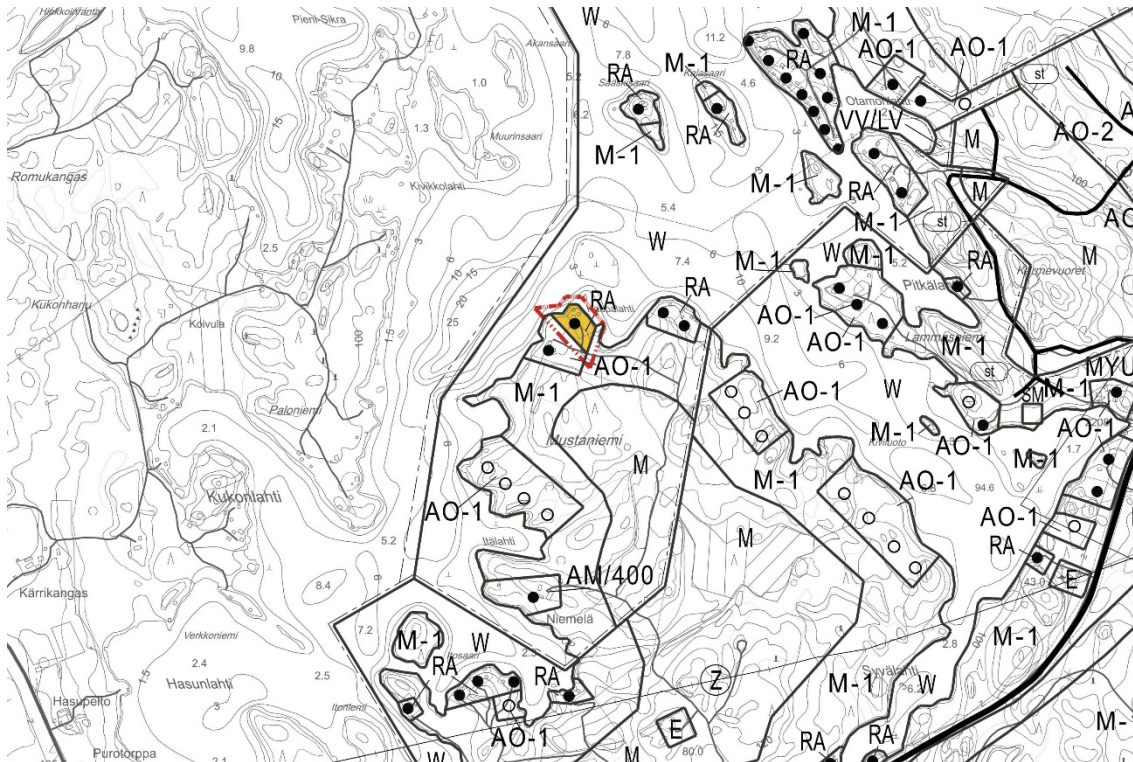

Muutos kaavaan

