

RAUTJÄRVEN YLEISKAAVAN MUUTOS, EHDOTUS


KOHDE 8

2.9.2025

178-433-3-91 Loukio

MITTAKAAVA 1: 20 000

Poistuva yleiskaava

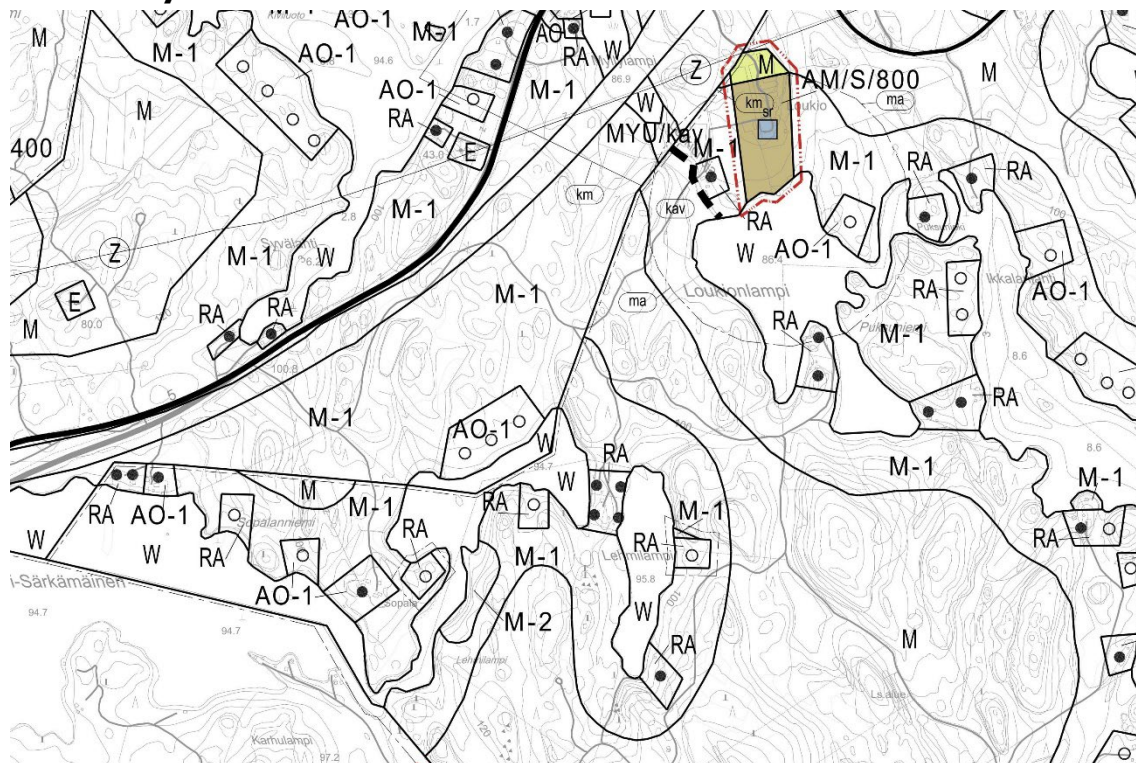

Muutettu yleiskaava

