

RAUTJÄRVEN YLEISKAAVAN MUUTOS, EHDOTUS


KOHDE 9

2.9.2025

178-409-1-185 Pirssiranta

MITTAKAAVA 1: 20 000

Ote voimassa olevasta kaavasta

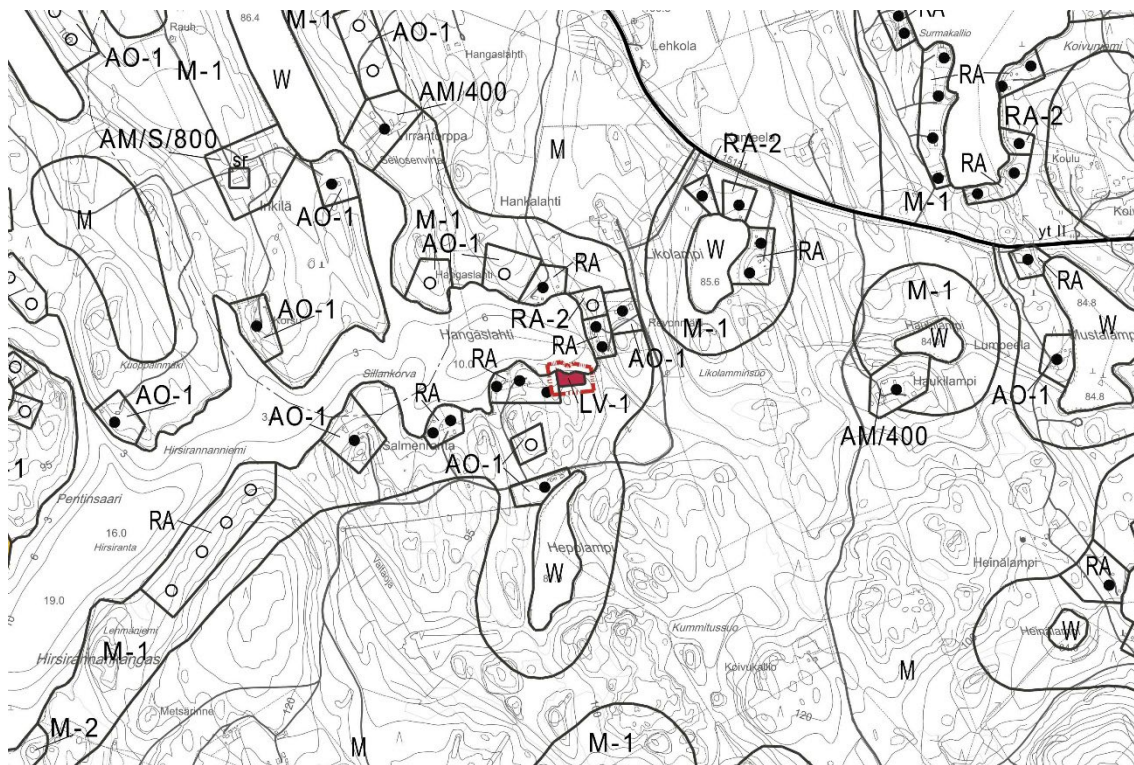

Muutos kaavaan

